



**АДМИНИСТРАЦИЯ ТАБАЧНЕНСКОГО СЕЛЬСКОГО ПОСЕЛЕНИЯ  
БАХЧИСАРАЙСКОГО РАЙОНА РЕСПУБЛИКИ КРЫМ**

**ПОСТАНОВЛЕНИЕ № 35/02-05**

17.04.2024 г.

с. Табачное

***Об установлении публичного сервитута***

Руководствуясь Земельным кодексом Российской Федерации от 25 октября 2001 № 136-ФЗ, Федеральным законом «Об общих принципах организации местного самоуправления в Российской Федерации» № 131-ФЗ от 06.10.2003 г., Законом Республики Крым от 15 сентября 2014 г. № 74-ЗРК «О размещении инженерных сооружений», Уставом муниципального образования Табачненское сельское поселение Бахчисарайского района Республики Крым, рассмотрев заявление ГУП РК «Вода Крыма» от 27.03.2024 № 4999/01.1-16/01, администрация Табачненского сельского поселения

**ПОСТАНОВЛЯЕТ:**

1. Установить публичный сервитут для размещения инженерных сооружений объекта «Организация водозабора подземных вод «Вилино 3» на территории Табачненского сельского поселения Бахчисарайского района Республики Крым сроком на 49 (сорок девять) лет в границах, согласно карте (плану) объекта землеустройства.

2. Обладателем настоящего публичного сервитута является ГУП РК «Вода Крыма».

3. Обнародовать данное постановление путем размещения на информационном стенде администрации Табачненского сельского поселения, расположенном по адресу: Республика Крым, Бахчисарайский район, с. Табачное, ул. им Н.Г. Сотника, 13 и на официальном сайте администрации Табачненского сельского поселения Бахчисарайского района Республики Крым <https://tabachnoe-sovet.ru/>.

4. Настоящее постановление вступает в силу с момента его подписания.

5. Контроль за исполнением настоящего постановления оставляю за собой.

Председатель Табачненского сельского  
совета-глава администрации Табачненского  
сельского поселения




А.А. Присяжнюк

КАРТА (ПЛАН)

Публичный сервитут для размещения инженерных сооружений объекта "Организация водозабора подземных вод «Вилино 3» на территории Табачненского сельского поселения Бахчисарайского района Республики Крым

План границ объекта землеустройства

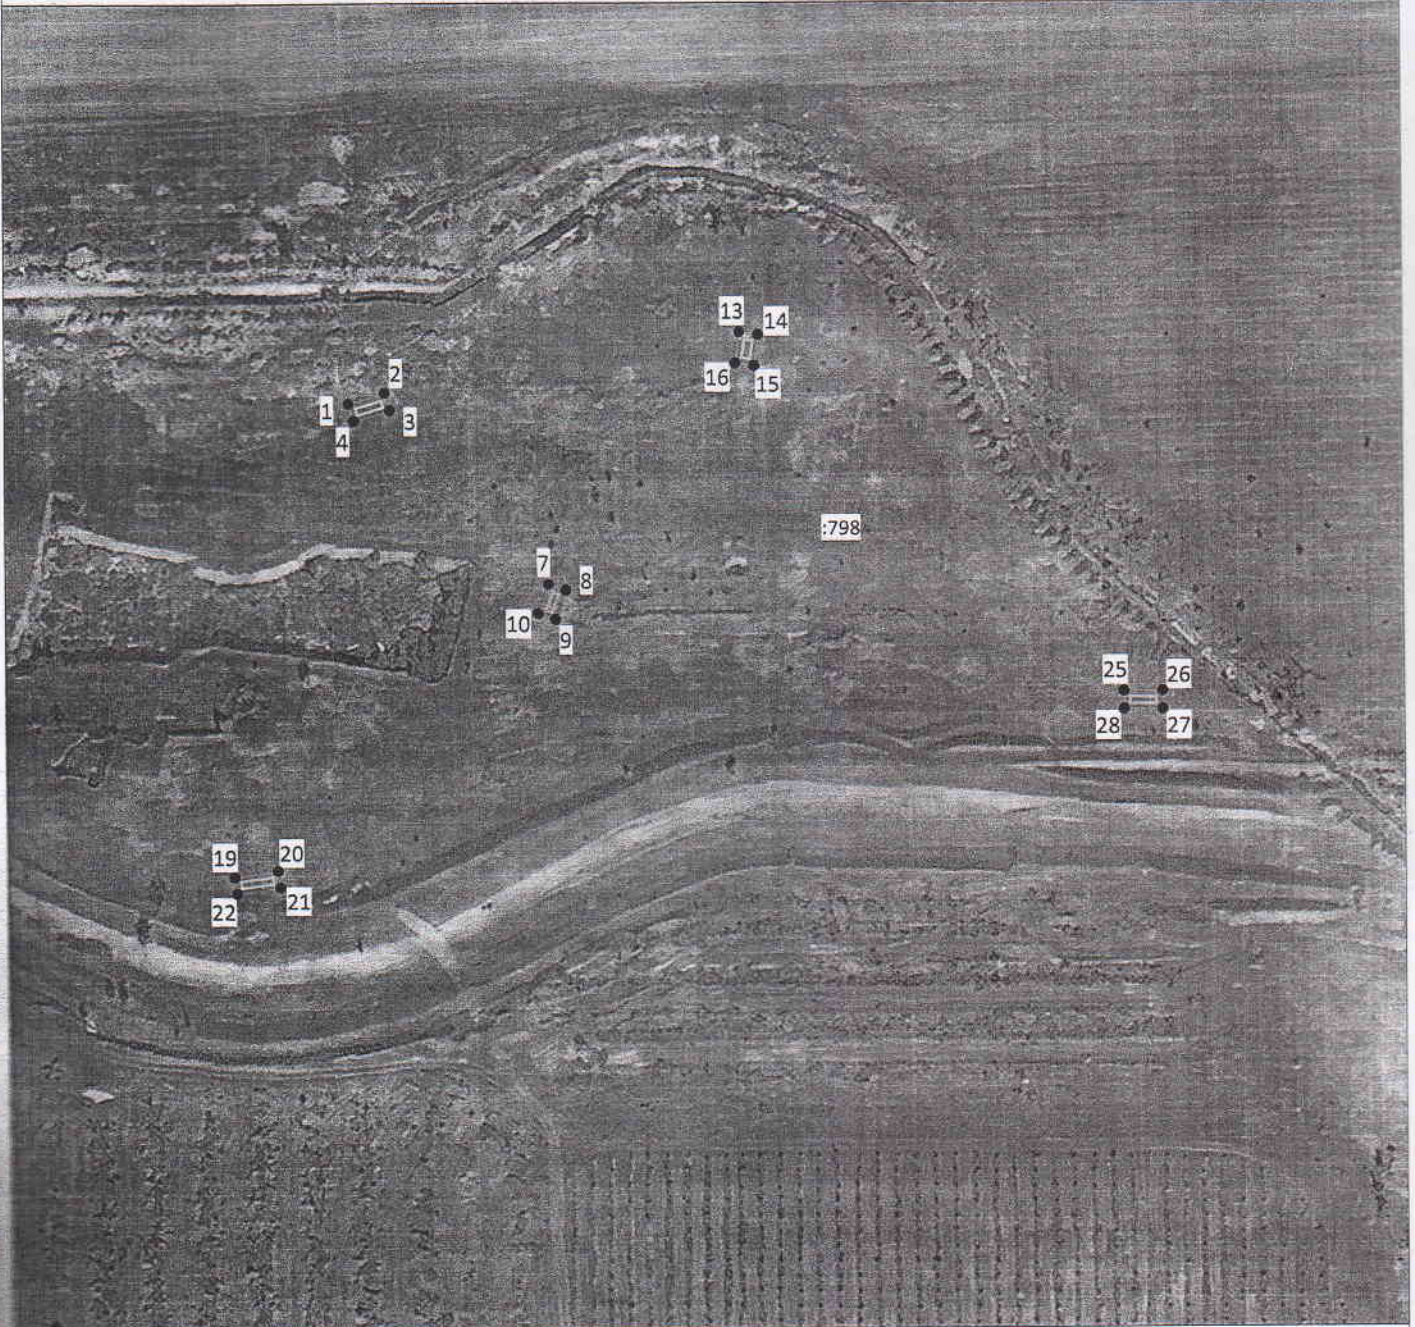

Используемые условные знаки и обозначения:

М 1 : 2000

- - проектная граница публичного сервитута;
- - характерная точка проектной границы публичного сервитута;
- - граница земельного участка, сведения о котором содержатся в ЕГРН;
- - существующее местоположение инженерного сооружения;
- - граница кадастрового квартала.

Подпись \_\_\_\_\_

Дата "15" апреля 2024 г.

Место для отиска печати (при наличии) лица, составившего описание местоположения границ объекта